

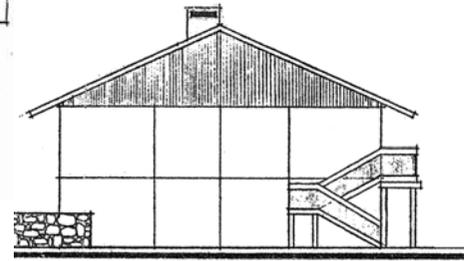


Группа галерейных жилых домов, Байкальск


Архитекторы:
Владимир Павлов,
Люциан Антипин
70-е гг.

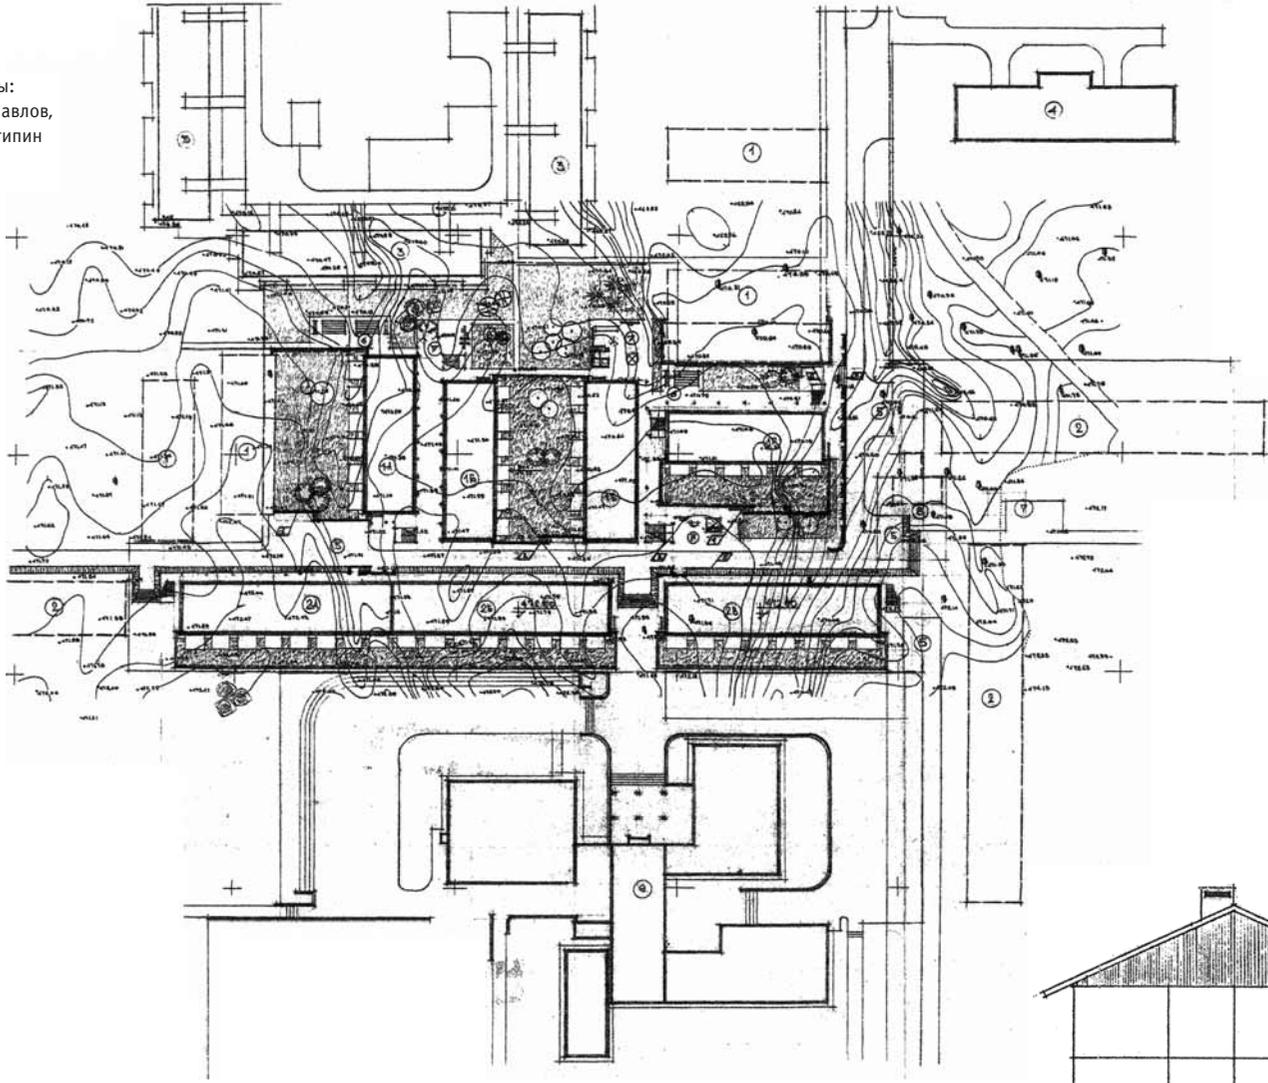

КАМЕННОЙ ФАСАД.

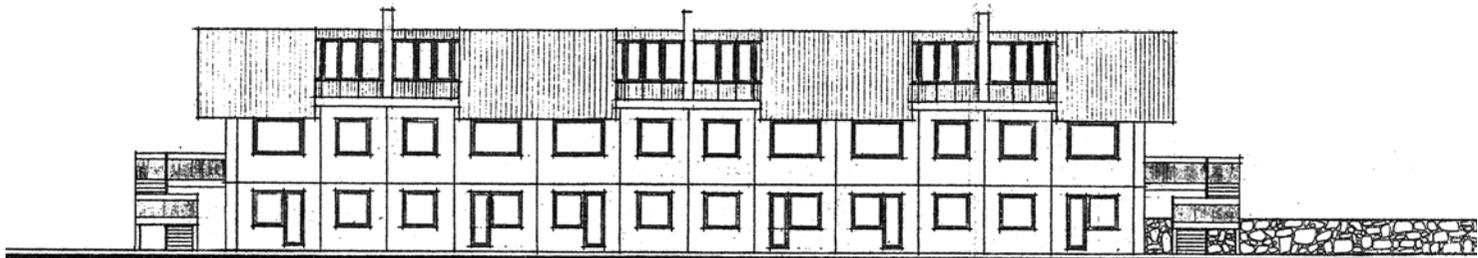

ФАСАД СО СТОРОНЫ ДВОРИКА (ПО ОСИ В)

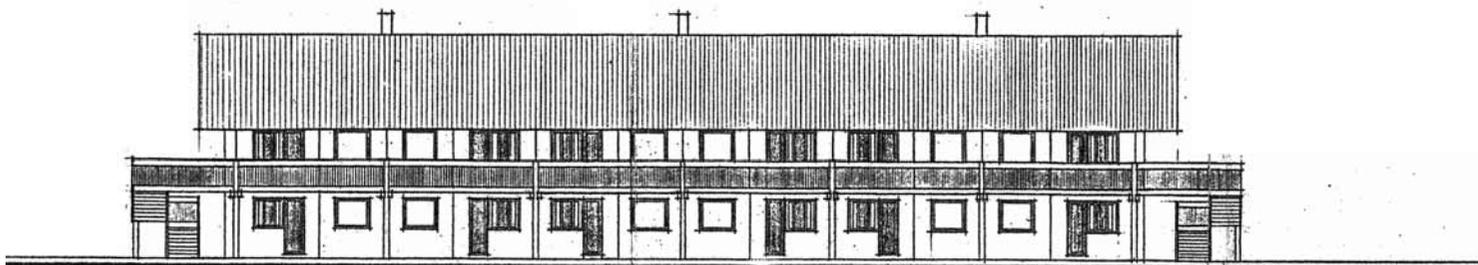

ФАСАД СО СТОРОНЫ ГАЛЕРЕИ (ПО ОСИ А)